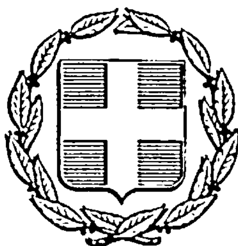


ΕΦΗΜΕΡΙΣ ΤΗΣ ΚΥΒΕΡΝΗΣΕΩΣ
ΤΗΣ ΕΛΛΗΝΙΚΗΣ ΔΗΜΟΚΡΑΤΙΑΣ

ΑΘΗΝΑ 24 ΣΕΠΤΕΜΒΡΙΟΥ 1985 | ΤΕΥΧΟΣ ΤΕΤΑΡΤΟ | ΑΡΙΘΜΟΣ ΦΥΛΛΟΥ 477

ΑΠΑΛΛΟΤΡΙΩΣΕΙΣ

ΑΠΟΦΑΣΕΙΣ

Αριθ. 9385 (1)

Καθορισμός των ορίων του αιγιαλού και δημιουργίας ζώνης παραλίας στη θέση Λεπτοκαρυάς Πιερίας, από και Θέρετρα Β' Σώματος Στρατού έως και χείμαρρο Ζηλιάνα, όρια της Κοινότητας Σκοτίνης Πιερίας.

Η ΝΟΜΑΡΧΗΣ ΠΙΕΡΙΑΣ

Έχοντας υπόψη:

1. Τις διατάξεις των άρθρων 1 μέχρι και 7 του Α.Ν. 2344/1940 «περί αιγιαλού και παραλίας», όπως τροποποιήθηκαν και συμπληρώθηκαν με τις διατάξεις: α) του άρθρου 13 του Ν. 1078/1980 και β) του άρθρου 23 του Ν. 1337/83.

2. Τις διατάξεις της παραγρ. 9 του άρθρου 1 του Κεφαλαίου β' της 0.208/181/26.4.1982 (ΦΕΚ 214/26.4.1982 Τ.Β' κοινής απόφασης των Υπουργών Προεδρίας Κυβερνήσεως και Οικονομικών «Αναμόρφωση Συλλογικών Οργάνων Γνωμοδοτικής και Αποφασιστικής αρμοδιότητας του Υπουργείου Οικονομικών».

3. Την από 22.1.1985 έκθεση της Επιτροπής καθορισμού των ορίων του αγιαλού και παραλίας, που καθόρισε τα όρια του αιγιαλού και παραλίας στην περιοχή Λεπτοκαρυάς Πιερίας και το από Ιούλιο 1983 με κλίμακα 1:1000 τοπογραφικό διάγραμμα του συντάξαντος Τεχνολόγου Πολιτικού Μηχανικού Αχιλ. Τηλεγράφου, που θεωρήθηκε την 21.7.1983 από τη Δ/νση Τεχνικών Υπηρεσιών της Νομαρχίας Πιερίας και συνοδεύει την έκθεση της προαναφερόμενης Επιτροπής.

4. Τη σύμφωνη γνώμη του Γενικού Επιτελείου Ναυτικού, που διατυπώθηκε στο αριθ. 187.2/231/85/10.5.1985 έγγραφό του.

5. Τις διατάξεις του άρθρου 1 της παραγρ. 1 του Ν.3200/1955 (Φ.Ε.Κ. 97/Α/1955) «περί διοικητικής αποκεντρώσεως» σε συνδιασμό με τις διατάξεις του από 28.6.1955 Β. Δ/τος «περί εξαιρέσεως από της κατά το άρθρο 1 παρ. 1 του Ν. 3200/55 αρμοδιότητος των Νομαρχών, αντικειμένων τινών αρμοδιότητος του Υπουργού Οικονομικών», του Β.Δ. 704/70 και του άρθρου 1 παρ. 5 του Π.Δ. 71/25.2.84, σχετικά με τη μεταβίβαση αρμοδιοτήτων του Υπουργού Οικονομικών στους Νομάρχες και στις περιφερειακές αρχές διανομαρχιακού επιπέδου, αποφασίζουμε:

1. Επικυρώνουμε την από 22.1.1985 έκθεση της Επιτροπής καθορισμού των ορίων του αιγιαλού και παραλίας και το από Ιούλιο 1983 τοπογραφικό διάγραμμα, που την συνοδεύει, το οποίο συντάχθηκε από τον Τεχνολόγο Πολιτικό Μηχανικό Αχιλ. Τηλέγραφο, με κλίμακα 1:1000 και θεωρήθηκε την 21.7.1983 από τη Δ/νση Τεχνικών Υπηρεσιών της Νομαρχίας Πιερίας, επί του οποίου η πιό πάνω Επιτροπή, με κόκκινη γραμμή καθόρισε τα όρια του αιγιαλού στη θέση Λεπτοκαρυά Ν. Πιερίας, με κίτρινη γραμμή τα όρια της παραλίας και με μπλε γραμμή τα όρια του παλαιού αιγιαλού στην ίδια θέση.

2. Η παρούσα απόφαση μαζί με την έκθεση και το διάγραμμα, που προαναφέραμε, να δημοσιευθούν στην Εφημερίδα της Κυβερνήσεως, σύμφωνα με τις διατάξεις του άρθρου 13 του Ν. 1078/1983.

Κατερίνη, 8 Αυγούστου 1985

Η Νομάρχης
ΜΑΡΙΑ ΑΡΣΕΝΗ

ΕΚΘΕΣΗ

Επιτροπής Καθορισμού των ορίων του Αιγιαλού

Άρθρ. 74 Π.Δ. 636/77

Για τον καθορισμό το πρώτον των ορίων του αιγιαλού Λεπτοκαρυάς-Πιερίας από και Θέρετρα Β' Σώματος Στρατού έως και χείμαρρο Ζηλιάνα, όρια της Κοινότητας Σκοτίνης-Πιερίας.

Κατερίνη την 22.1.1985 ημέρα Τρίτη οι υπογεγραμμένοι:

1. Γεωργία Παζαρούλα-Κατρανιά νόμιμη αναπληρώτρια του Οικον. Εφόρου Κατερίνης, ως Πρόεδρος.
2. Νικόλαος Κυπριαδάκης πλωτάρχης, νόμιμος αναπληρωτής του Κεντρικού Λιμενάρχη Θεσ/νίκης, ως Μέλος
3. Γρηγόριος Πάτσας, νόμιμος αναπληρωτής του Δ/ντού Τεχν. Υπηρεσιών Πιερίας, ως Μέλος

Αποτελούντες την Επιτροπή καθορισμού των ορίων αιγιαλού δυνάμει του άρθρου 74 του Π.Δ. 636/77 και της 882/4.1.1985 απόφασης της Νομάρχη Πιερίας (παρ. 1 άρθρ. 63 του Π.Δ. 636/77, συγκληθείσα με την αριθ. 466/9.1.1985 εντολή του Οικον. Εφόρου Κατερίνης, μεταβήκαμε επί τόπου στην προαναφερομένη περιοχή την 22.1.1985

Και αφού έλαβαν υπόψη:

1. Τις διατάξεις του Α.Ν. 1540/1938 όπως τροποποιήθηκε από τον Α.Ν. 2344/1940 τον Α.Ν. 263/1968 και του άρθρ. 20 του Ν. 719/1977 κατά τις οποίες ο καθορισμός της οριογραμμής του αιγιαλού γίνεται επί τοπογραφικού και υψομετρικού διαγράμματος χαρασσομένης επ' αυτού ερυθράς γραμμής για την οριογραμμή του αιγιαλού, κιτρίνης γραμμής για την οριογραμμή της παραλίας και κυανής γραμμής για τον παλαιό αιγιαλό, σε περίπτωση κατά την οποία ένεκα προσχώσεως, ή άλλης αιτίας είναι εμφανές ότι κατά το χρόνο που

ενεργείται ο καθορισμός. ο αιγιαλός είναι διάφορος από τον διαμορφωθέντα στο παρελθόν, οπότε δύναται να καθορισθεί η παλιά θέση του αιγιαλού, η υπάρχουσα μέχρι του έτους 1884, αν υπάρχουν κατοχές ιδιωτών ή και πρότερον αν δεν υπήρχαν.

2. Το τοπογραφικό και υψομετρικό διάγραμμα που συντάχθηκε τον Ιούλη του 1983 σε δύο πινακίδες, από τον Τεχνολόγο Πολιτικό Μηχανικό Αχιλλέα Τηλέγραφο, κλίμακας 1 :1000, ελέγθηκε από τον τοπογράφο υπομηχανικό της Δ/νσης Δασών Πιερίας Κων/νο Οικονόμου την 21.7.1983 και θεωρήθηκε από τον Δ/ντή Τεχνικών Υπηρεσιών Πιερίας Χρήστο Γεωργανόπουλο την 21.7.1983.

3. Την εκ της επιτοπίου μεταβάσεως σχηματισθείσα αντίληψη :

α) Η έκταση είναι πεδινή αμμώδης με ομαλή κλίση εδάφους αρχική στο παραθαλάσσιο τμήμα.

β) Ο θαλάσσιος χώρος είναι αναπεπταμένο πέλαγος

γ) Κύριες Διευθύνσεις πνεόντων ανέμων βορειοανατολικοί, μέγιστο σύνηθες ύψος κύματος της τάξεως των 2 έως 2,50 μέτρων :

4. Τα κτίσματα που υπάρχουν εντός της ζώνης του παλαιού αιγιαλού και έχουν αποτυπωθεί από την κορυφή 5 έως 9 στο παραπάνω σχεδιάγραμμα και τα οποία επωλήθησαν με πράξεις του Υπουργείου Οικονομικών, όπως προκύπτει από τα υπάρχοντα εις την Οικονομική Εφορία Κατερίνης στοιχεία μεταξύ των ετών 1954-1959.

Η ύπαρξη στο τμήμα αυτού παλαιού αιγιαλού δικαιολογείται εκτός των άλλων από το αμμώδες του εδάφους από τις αεροφωτογραφίες της ΓΥΣ έτους λήψεως 1945 και από τις μαρτυρίες πολλών υπερηλίκων κατοίκων της Λεπτοκαρυάς. Οι καταλήψεις του παλαιού αιγιαλού έγιναν μεταξύ των ετών 1951-1952 εποχή που έγινε η μεταφορά του οικισμού της Λεπτοκαρυάς στην σημερινή της θέση και η περιοχή αυτή είχε τοπωνύμιο «Σκάλα» Λεπτοκαρυάς, αποφασίζει :

Καθορίζει στο παραπάνω διάγραμμα:

α) Με συνεχή ερυθρά πολυγωνική γραμμή την οριογραμμή του αιγιαλού

β) Με συνεχή κίτρινη πολυγωνική γραμμή την οριογραμμή της παραλίας.

Τίθεται ζώνη παραλίας πλάτους 10 μ. επειδή δεν εξυπηρετούνται οι σκοποί της παραγράφου 1 του άρθρου 7 του Α.Ν. 2344/40.

γ) Με κυανή πολυγωνική γραμμή, την οριογραμμή του παλαιού αιγιαλού, όπου υπάρχει πέραν της ζώνης της παραλίας.

Η Επιτροπή

ΓΕΩΡΓΙΑ ΠΑΖΑΡΟΥΛΑ-ΚΑΤΡΑΝΙΑ

ΚΥΠΡΙΑΔΑΚΗΣ ΝΙΚ. ΓΡΗΓ. ΑΡ. ΠΑΤΣΑΣ

ΥΠΟΜΝΗΜΑ ΕΠΙΤΡΟΠΗΣ

1) Το παρόν τοπογραφικό διάγραμμα [illegible] από 22-1-1985 [illegible] της επιτροπής καθορισμού των ορίων του αιγιαλού [illegible]

2) ——— (κόκκινη) 1,2 ... οριογραμμή αιγιαλού.
(κίτρινη) 6,7,6' ... οριογραμμή παραλίας.
——— (μπλε) 3,51,52 ... οριογραμμή παλαιού αιγιαλού.

3) Αι κορυφαί των οριογραμμών εξασφαλίζονται και συνδέονται με το διάγραμμα δι' αποστάσεων από σταθερά σημεία.

Η ΠΡΟΕΔΡΟΣ

ΤΑ ΜΕΛΗ

1) ΚΥΡΙΑΚΙΔΗΣ [illegible]

2) [illegible]

ΣΥΝΤΕΤΑΓΜΕΝΕΣ ΚΟΡΥΦΩΝ

x	ψ	x	ψ	x	ψ
[illegible]	[illegible]	+8553 60	−21030 70	+8541 21	−21130 12
[illegible]	[illegible]	+8572 41	−21111 69	+8730 37	−21728 49
[illegible]	[illegible]	+8587 56	−21211 43	+8377 21	−18791 05
[illegible]	[illegible] 81	[illegible] 92	−21296 71	Δ06 +4441 44	−23426 61
[illegible]	[illegible]	+8633 74	−21599 97		
[illegible]	[illegible]	+8651 02	−21486 92		
[illegible]	[illegible]	+8706 19	−21626 41		
[illegible]	[illegible]	+8750 66	−21754 08		
+8510 52	[illegible]	+8576 89	−21441 68		
+8515 62	[illegible] 93	+8585 74	−21542 07		
+8528 97	[illegible] 73	+8593 61	[illegible]		
+8524 36	−20 933 19	[illegible]	[illegible]		

ΤΟΠΟΓΡΑΦΙΚΟ ΔΙΑΓΡΑΜΜΑ

ΑΠΟΤΥΠΩΣΕΩΣ ΠΑΡΑΛΙΑΣ ΛΕΠΤΟΚΑΡΥΑΣ ΠΙΕΡΙΑΣ

κλίμακα 1:1000

1

2


Κατερίνη Ιούλιος 1983 Ο Συντάξας


ΤΗΛΕΓΡΑΦΟΣ ΑΧΙΛΛΕΑΣ ΤΟΠΟΓΡΑΦΟΣ ΜΗΧΑΝΙΚΟΣ


Ελέγχθηκε 21-7-[illegible]

Τοπογράφος (ΑΤΟ)


4ου Β.

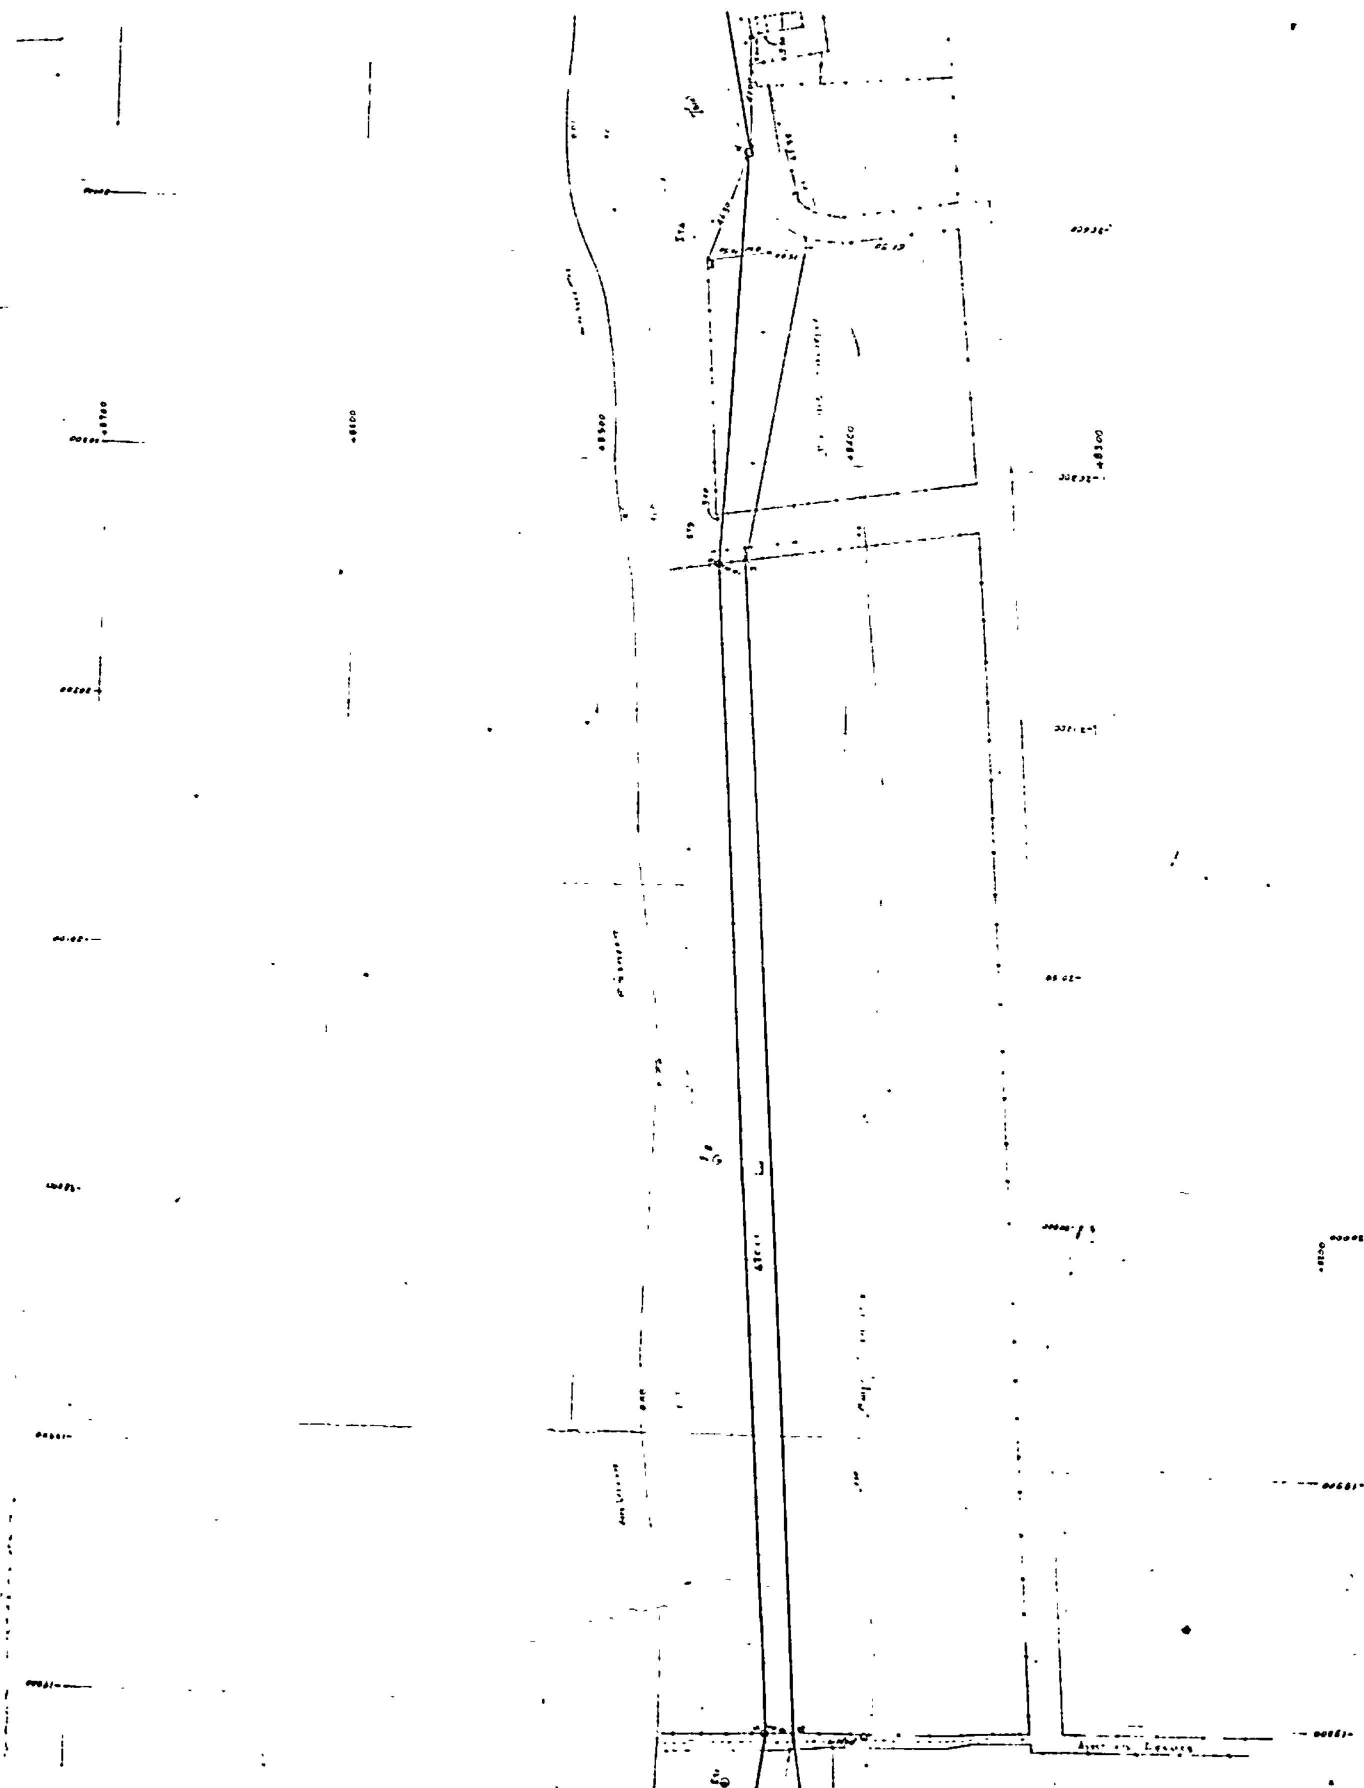


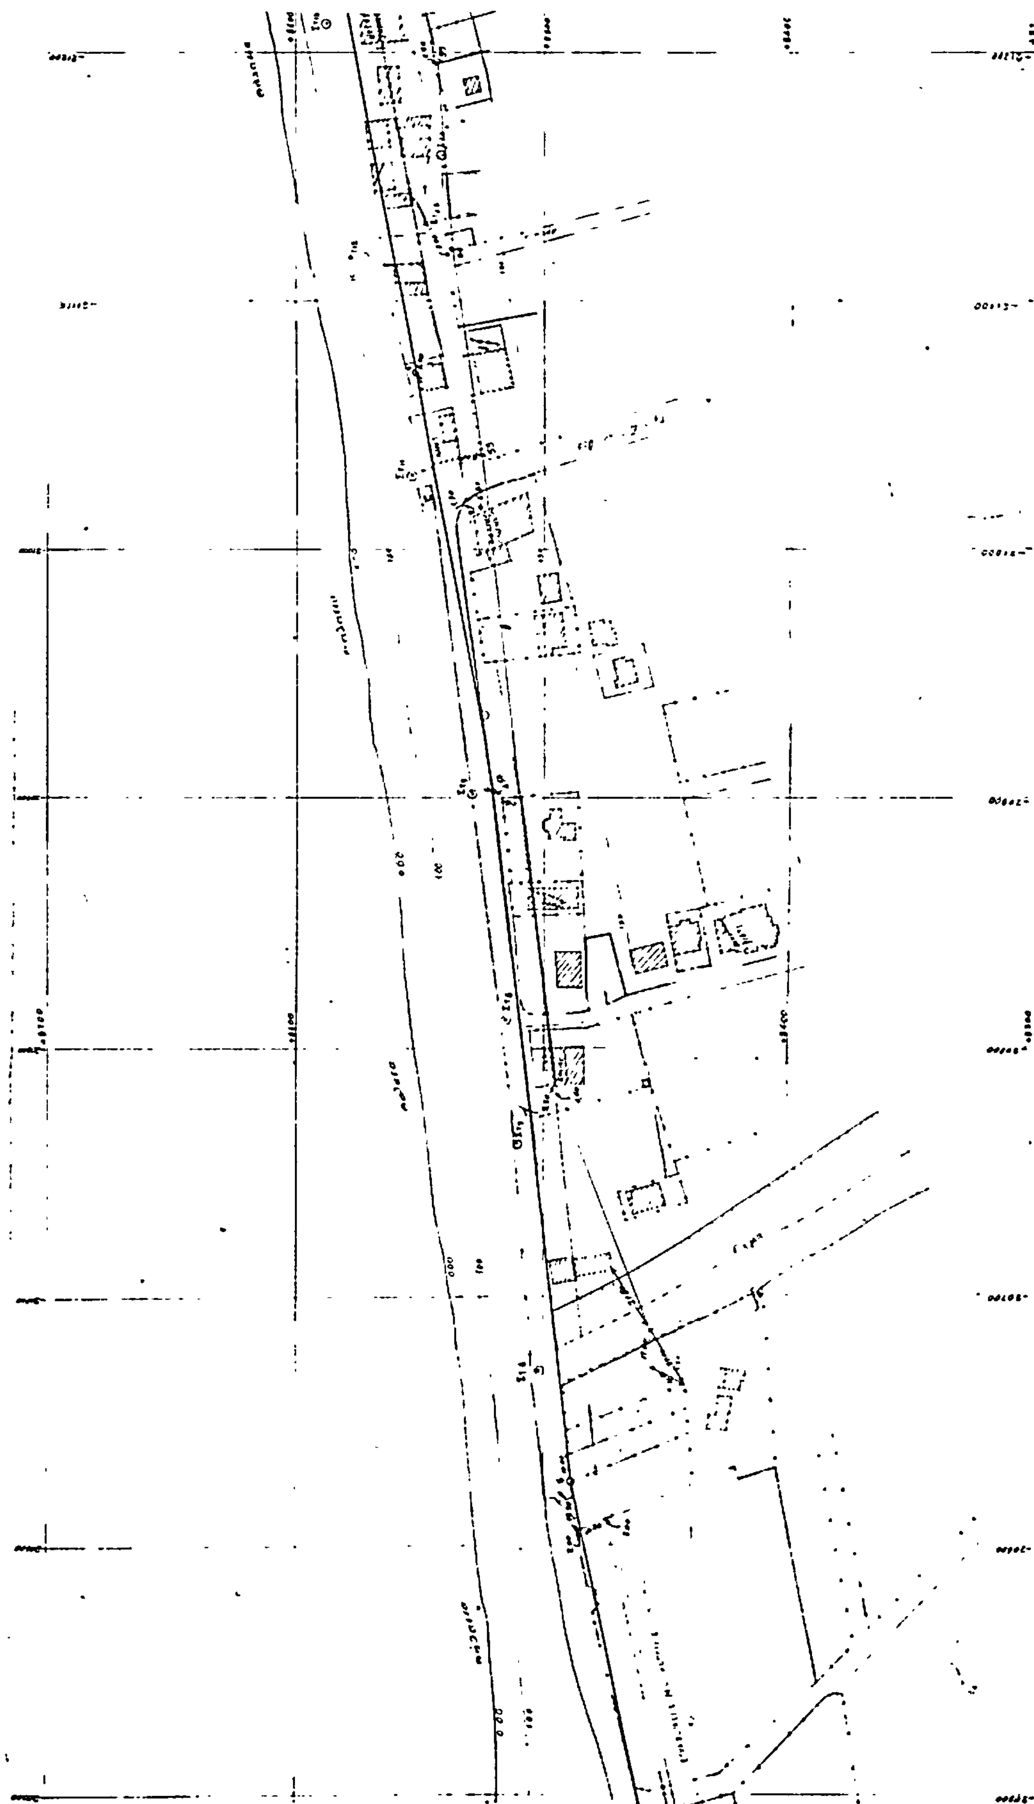

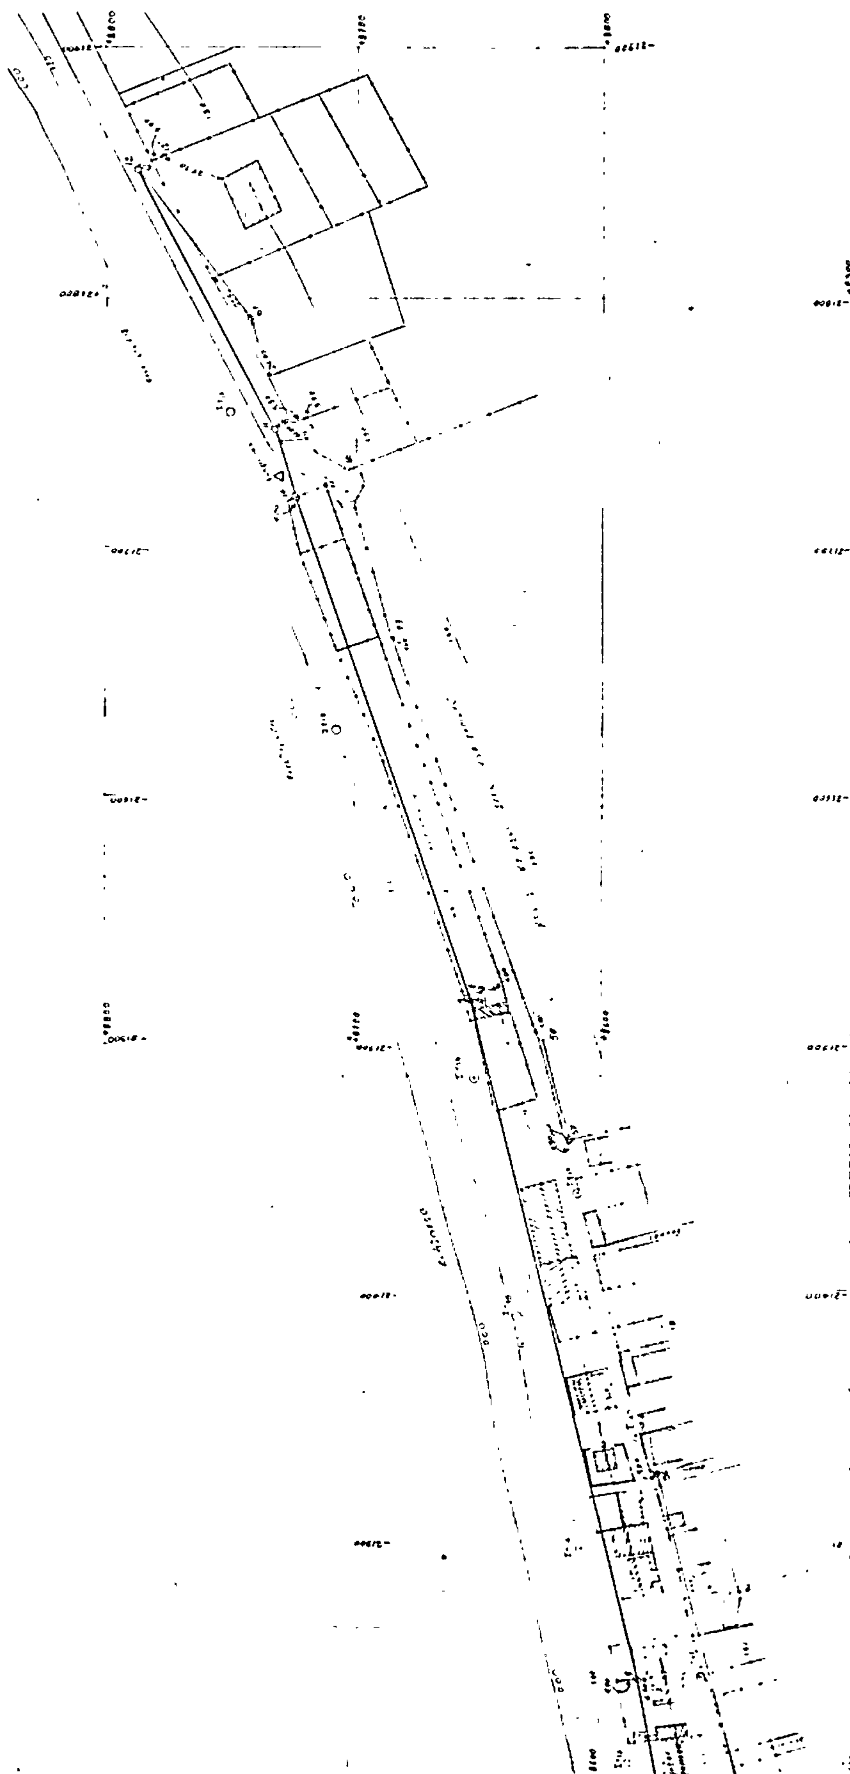


9000
9100
9200
8900
8800
21900
22000
22100
22200
22300

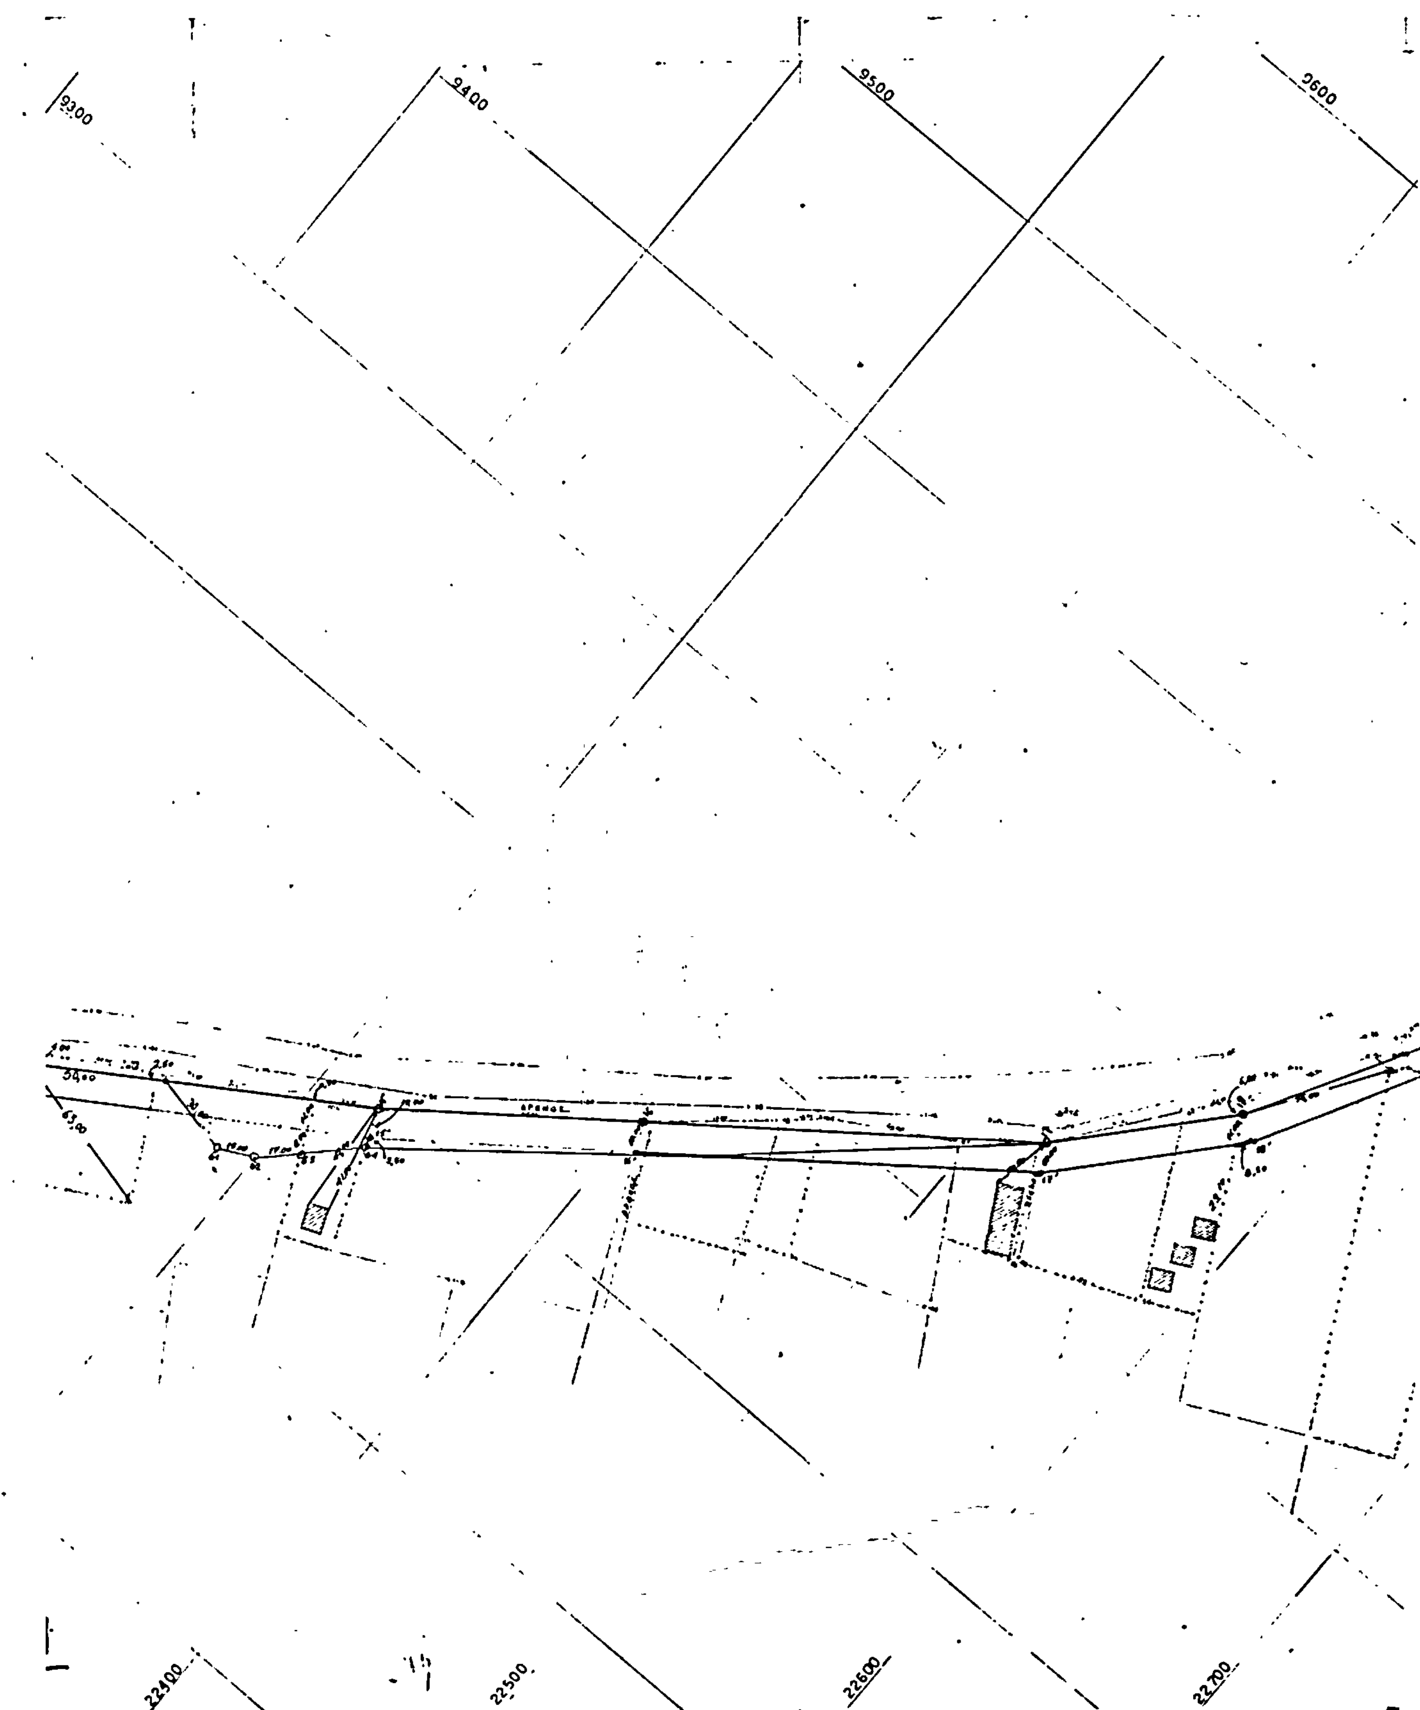
9300
9400
9500
9600
22400
22500
22600
22700

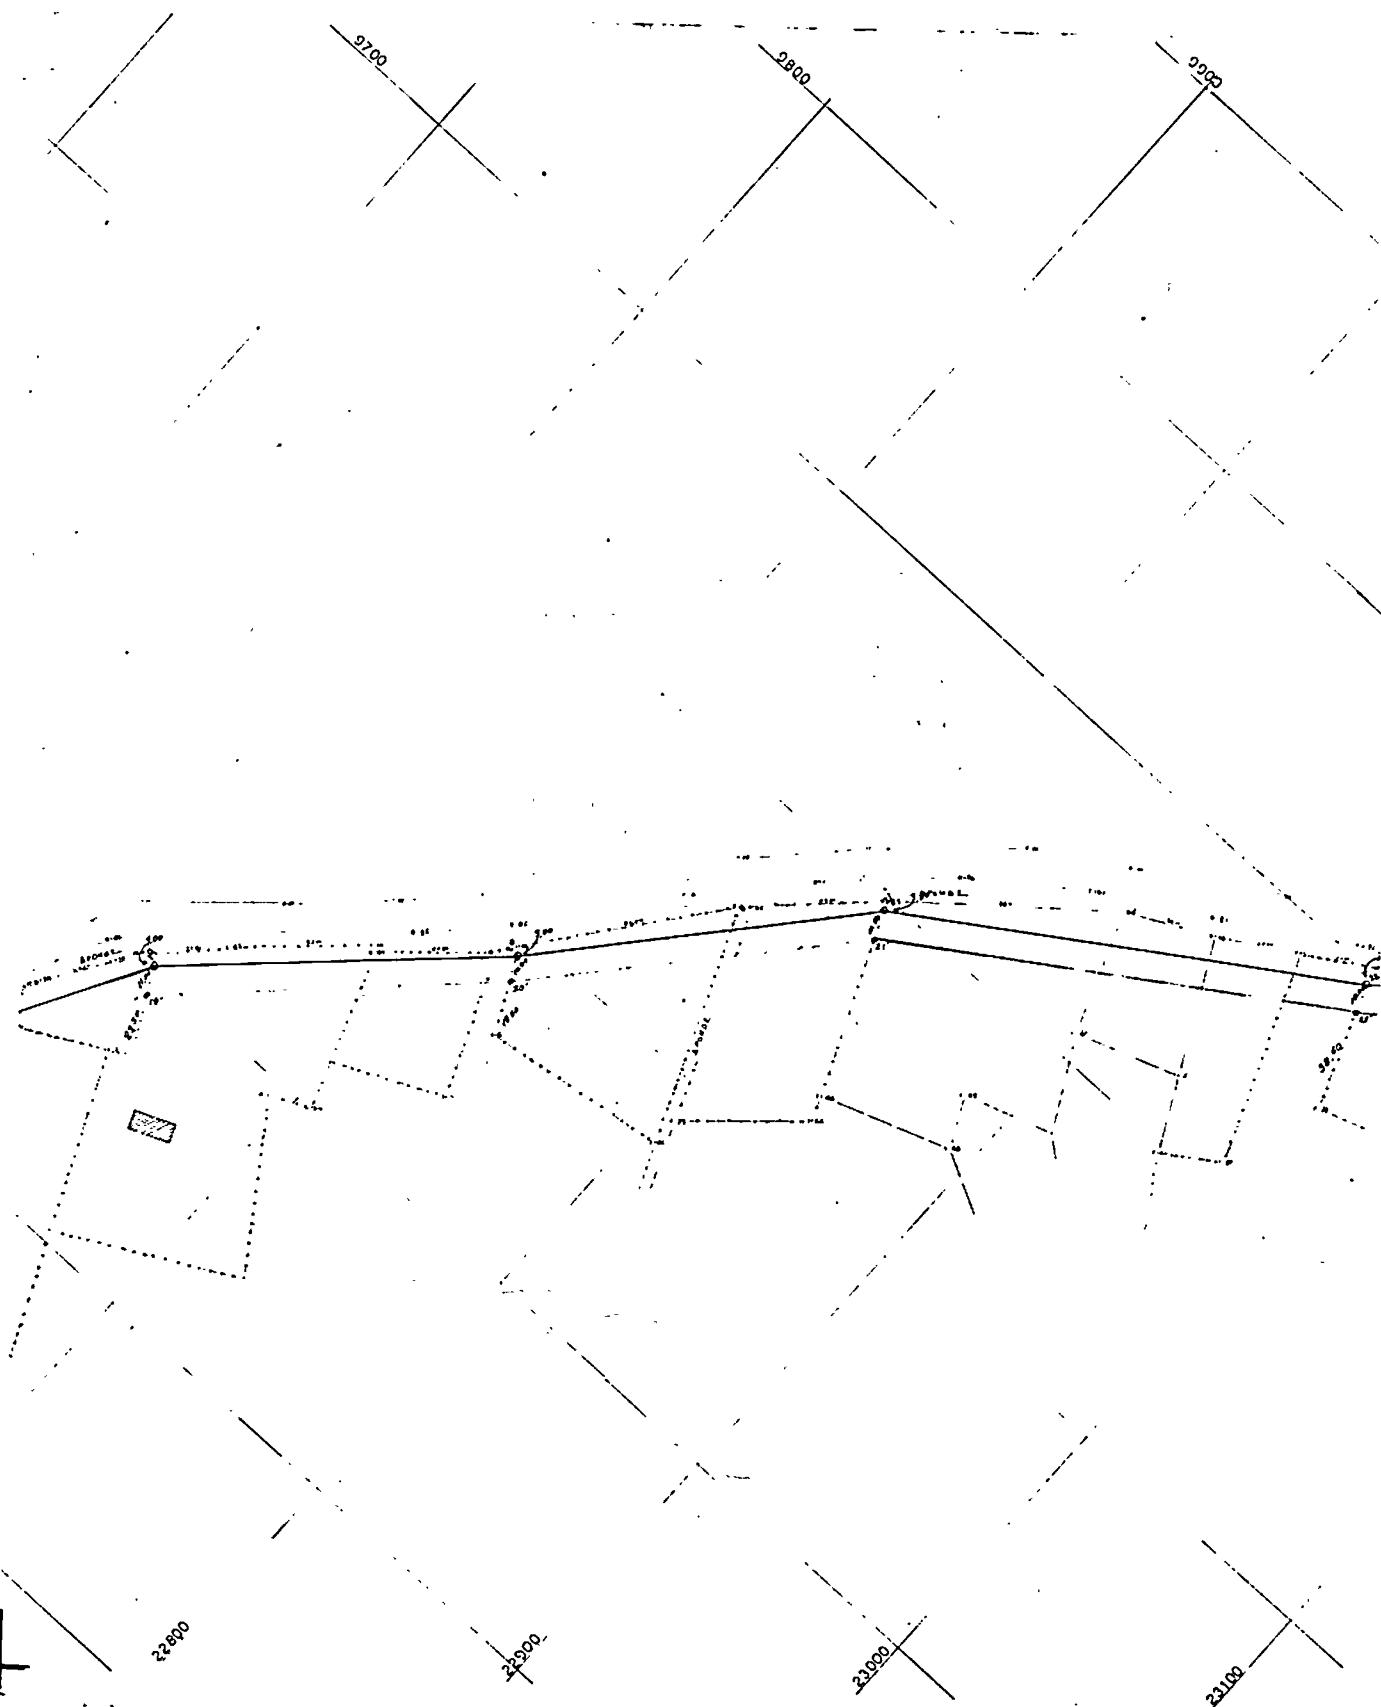

22800
22900
23000
23100


10100
10200
23400
23500

ΑΠΟΣΠΑΣΜΑ ΧΑΡΤΟΥ
ΚΛΙΜΑΞ 1:50000

Πλάκα
Καθορισμός αιγιαλού
Λεπτοκαρυά
Παραλία Σκοτινης
Σκοτινα
Ν. Παντελεήμων
Παντελεήμων
Πλαταμων
Πόροι
ΝΟΜΟΣ ΛΑΡΙΣΗΣ

Κοινοτητα Λεπτοκαρυας

ΤΟΠΟΓΡΑΦΙΚΟ ΔΙΑΓΡΑΜΜΑ

ΠΑΡΑΛΙΑ ΛΕΠΤΟΚΑΡΥΑΣ

1:1000

ΕΛΕΓΧΘΗΚΕ
21-7-83

Τοπογράφος

ΑΠΟ ΤΟ ΕΘΝΙΚΟ ΤΥΠΟΓΡΑΦΕΙΟ